



ΕΦΗΜΕΡΙΣ ΤΗΣ ΚΥΒΕΡΝΗΣΕΩΣ

ΤΗΣ ΕΛΛΗΝΙΚΗΣ ΔΗΜΟΚΡΑΤΙΑΣ

ΤΕΥΧΟΣ ΤΕΤΑΡΤΟ Αρ. Φύλλου 72

18 Φεβρουαρίου 1998

ΠΕΡΙΕΧΟΜΕΝΑ

ΑΝΑΔΑΣΩΣΕΙΣ

ΑΠΟΦΑΣΕΙΣ

Αριθ. 59 (1)

Κήρυξη έκτασης ως αναδασωτέας στη θέση «Σκληρή» περιφερείας Κοινότητας Κίρρας Ν. Φωκίδας.

Ο ΓΕΝΙΚΟΣ ΓΡΑΜΜΑΤΕΑΣ
ΠΕΡΙΦΕΡΕΙΑΣ ΣΤΕΡΕΑΣ ΕΛΛΑΔΑΣ

Έχοντας υπόψη:

1. Τις διατάξεις:

α. Του άρθρου 117 παρ. 3 του Συντάγματος.

β. Του Ν. 3200/55 «Περί διοικ/κής αποκέντρωσης», όπως τροποποιήθηκαν με τις διατάξεις του Ν.Δ. 532/70.

γ. Των άρθρων 38 παράγρ. 1 και 41 παραγ. 1 του Ν. 998/79 «Περί προστασίας των δασών και των δασικών εν γένει εκτάσεων της Χώρας».

δ. Του Ν. 2503/97 «Περί διοίκησης, οργάνωσης, στελέχωσης της Περιφέρειας ρύθμιση θεμάτων για την τοπική αυτ/ση και άλλες διατάξεις».

2. Τη με αριθ. 6747/29.9.97 απόφαση του Γενικού Γραμματέα Περιφέρειας Στερ. Ελλάδας «Περί μεταβίβασης αρμοδιοτήτων στους Προϊσταμένους των δασικών Υπηρεσιών της Περιφ. Στερεάς Ελλάδας και της εξουσίας να υπογράφουν με εντολή Γεν. Γραμ. της Περιφ. Στερεάς Ελλάδας».

3. Τη με αριθ. 5891/29.8.97 απόφαση του Γεν. Γραμματέα Περιφέρειας Στερ. Ελλάδας, που αφορά τοποθέτηση Προϊσταμένων στις οργανικές μονάδες της Περιφέρειας και στο Νομό Φωκίδας» (Δ/νση Δασών Ν. Φωκίδας κ.λπ.).

4. Τις με αριθ. 160417/1180/8.7.80, 182447/3049/-24.9.80 και 141823/24.2.83 διαταγές του Υπ. Γεωργίας.

5. Τη με αριθ. 97/14.1.98 αναφορά του Δασαρχείου Άμφισσας για την κήρυξη ως αναδασωτέας έκτασης δασικού χαρακτήρα εμβαδού 1.572,00 τ.μ. που βρίσκεται στη θέση «Σκληρή» περιφερείας Κοινότητας Κίρρας, που καταστράφηκε η βλάστηση λόγω της παράνομης αποψίλωσής της που έγινε το Α' 15θήμερο του μήνα Οκτωβρίου 1997 και μετά από τους Κληρονόμους Νικ. Γ. Λάιου, αποφασίζουμε:

Κηρύσσουμε ως αναδασωτέα, με σκοπό αφ' ενός με τη διατήρηση του δασικού χαρακτήρα της έκτασης και αφ' ετέρου την επαναδημιουργία της δασικής βλάστησης, που καταστράφηκε και θα επιτευχθεί με φυσική αναγέννηση έκταση δασικού χαρακτήρα εμβαδού χιλίων πεντακοσίων εβδομήντα δύο (1.572,00) τ.μ. που βρίσκεται στη θέση «Σκληρή» περιφερείας Κοινότητας Κίρρας Παρν/δας και η οποία προσδιορίζεται με τα στοιχεία: Γ, Δ, Ε, Ζ, Η, Θ, Ι, 14, 13, 12, Γ', Γ και έχει όρια:

Ανατολικά: Με έκταση δασικού χαρακτήρα και χέρσο αγρό Κληρον. Νικ. Λάιου,

Νότια: Με παλαιό δρόμο Ιτέας - Δεσφίνας και χέρσο αγρό Κληρ. Νικ. Λάιου,

Δυτικά: Με ιδιοκτησία Ι. Μάνδρου,

Βόρεια: Με έκταση δασικού χαρακτήρα και χέρσο αγρό Κληρ. Νικ. Λάιου,

όπως φαίνεται στο συνημμένο διάγραμμα που αποτελεί αναπόσπαστο μέρος της απόφασης αυτής.

Η απόφαση αυτή να δημοσιευθεί στην Εφημερίδα της Κυβερνήσεως.

Άμφισσα, 19 Ιανουαρίου 1998

Με εντολή Γεν. Γραμ. Περιφέρειας
Ο Διευθυντής Δασών Ν. Φωκίδας
ΚΩΝ/ΝΟΣ Β. ΚΑΛΥΒΑΣ

Τοπογραφικό Διάγραμμα

Έκτασης δασικού χαρακτήρα που αποψιλώθηκε ολοσχερώς από την [illegible] φονόμενη Νικ. Γ. Λαΐου στη θέση "Συληπέτη" περιφ. Κοινότητας Κίρρας

Απόσπ. χάρτη 1:50.000

Κλίμαξ 1:500 (νέο [illegible])

Τμήμα III = αποψιλ. έκτασης Ε=Γ,Δ,Ε,Ζ,Η,Θ,Ι,14,13,12,Γ= 1.572 τ.μ.

Τμήμα II = μη αποψιλ. τμήμα Ε= 2.094 τ.μ.

Τμήμα Ι= 2.437 τ.μ. [illegible] αγρού [illegible] 4595/93/7735 [illegible]

Άμφισσα

Ι = 2.437 τ.μ.

ΙΙ = 2.094 τ.μ.

ΙΙΙ = 1.572 τ.μ.

Αγρ. δρόμος Ιτέας - Δεσφίνας

Παλαιός δρόμος Ιτέας - Δεσφίνας

ΘΕΩΡΗΘΗΚΕ

Σύμφωνα με την 59 απόφασή μας

Άμφισσα 19.1.98

Κων/νος [illegible]

Δασολόγος με [illegible] βαθμό

Ελέγχθηκε

Άμφισσα 14.1.98

Ο Δασάρχης

Γεώργιος Ι. Κατσαρέλης

Δασολόγος με Α βαθμό

Ιτέα 13.1.98

Ο Συντάξας

Δασολόγος

ΠΟΛΕΟΔΟΜΙΑ

ΑΠΟΦΑΣΕΙΣ

Αριθ. 29/40012/ΠΣΚ/1739/97 (2)

Τροποποίηση ρυμοτομικού σχεδίου οικισμού Επανομής με τον χαρακτηρισμό πεζοδρόμου τμήματος της οδού 28ης Οκτωβρίου.

Ο ΝΟΜΑΡΧΗΣ ΘΕΣΣΑΛΟΝΙΚΗΣ

Έχοντας υπόψη:

1. Τις διατάξεις του από 17.7.1923 Ν.Δ. (ΦΕΚ 228/Α) «περί σχεδίων πόλεων και κωμών του κράτους κ.λπ.», όπως τροποποιήθηκαν και συμπληρώθηκαν μεταγενέστερα και ιδίως εκείνες των άρθρων 3, 29 και 70.

2. Τις διατάξεις του Α.Ν. 314/1968 (ΦΕΚ 47/Α), όπως τροποποιήθηκαν και συμπληρώθηκαν με το Ν.Δ/γμα 1018/71 (ΦΕΚ 220/Α), το Ν. 1337/83 (ΦΕΚ 33/Α) και το Ν. 1512/85 (ΦΕΚ 4/Α).

3. Τις διατάξεις του Π.Δ/τος 183/1986 (ΦΕΚ 70/Α) και ειδικότερα το άρθρο 1.

4. Τις διατάξεις του Ν. 2218/94 «Ίδρυση νομαρχιακής αυτοδιοίκησης κ.λπ.» (ΦΕΚ 90/Α), όπως τροποποιήθηκε και συμπληρώθηκε με το Ν. 2240/94 «Συμπλήρωση διατάξεων για τη νομαρχιακή αυτοδιοίκηση και άλλες διατάξεις» (ΦΕΚ 153/Α).

5. Τις με αριθμούς 64/1997 και 109/1997 αποφάσεις του Δημοτικού Συμβουλίου Επανομής Νομού Θεσσαλονίκης.

6. Την με αριθμό 1046/1997 πράξη γνωμοδότησης του Συμβουλίου Χωροταξίας, Οικισμού και Περιβάλλοντος του Νομού Θεσσαλονίκης.

7. Τις διατάξεις του άρθρου 29Α του Ν. 1558/85, όπως αυτό προστέθηκε με το άρθρο 27 του Ν. 2081/92 (ΦΕΚ 154) και τη διαπίστωση ότι από τις τυχόν κανονιστικού χαρακτήρα διατάξεις αυτής της απόφασης δεν προκαλείται δαπάνη σε βάρος του κρατικού προϋπολογισμού ή των οικείων Ο.Τ.Α., αποφασίζουμε:

Άρθρο 1

Εγκρίνουμε την τροποποίηση του ρυμοτομικού σχεδίου οικισμού Επανομής με τον χαρακτηρισμό πεζοδρόμου τμήματος της οδού 28ης Οκτωβρίου από Εκκλησίας Κοιμήσεως Θεοτόκου μέχρι στοά Βογιατζή, όπως αυτό φαίνεται στα συνημμένα στην παρούσα απόφαση και θεωρημένα από τον Διευθυντή της Διεύθυνσης Πολεοδομίας Ν. Θεσσαλονίκης χρωματισμένα πρωτότυπα διαγράμματα σε κλίμακα 1:1000.

Άρθρο 2

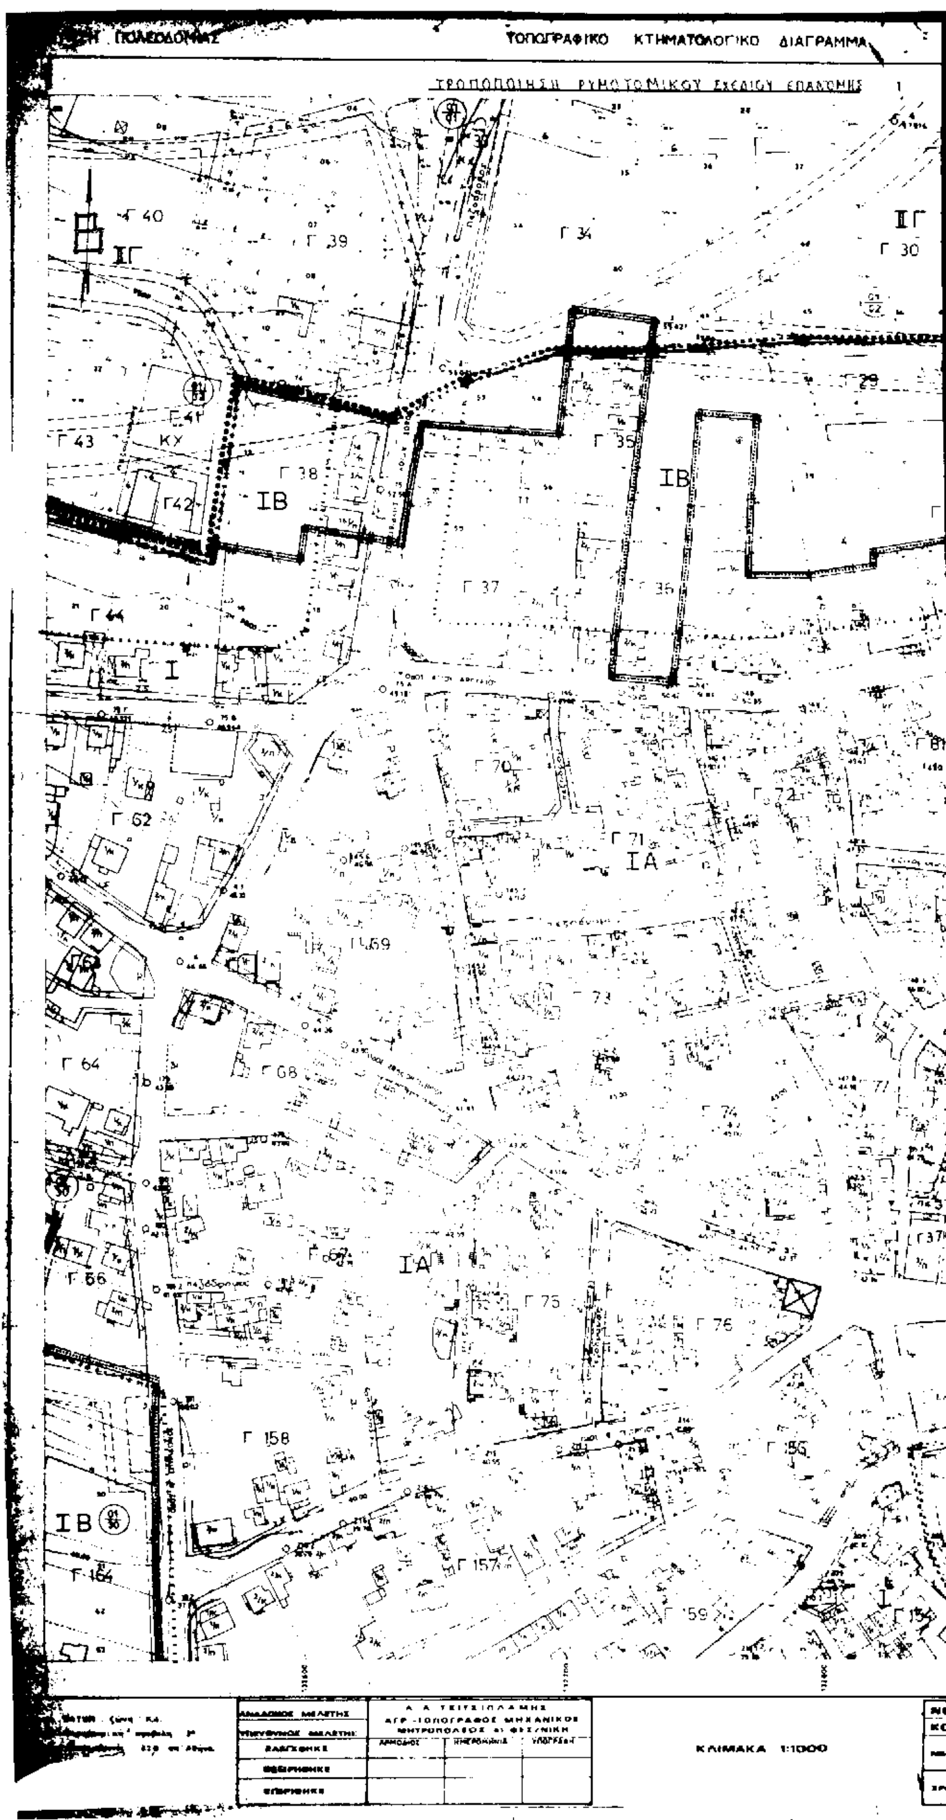
Η ισχύς της απόφασης αυτής αρχίζει από τη δημοσίευσή της.

Η απόφαση αυτή μαζί με τα ακριβή αντίγραφα των πρωτοτύπων διαγραμμάτων που τη συνοδεύουν να δημοσιευθούν στην Εφημερίδα της Κυβερνήσεως.

Θεσσαλονίκη, 31 Δεκεμβρίου 1997

Ο Νομάρχης

ΚΩΣΤΑΣ ΠΑΠΑΔΟΠΟΥΛΟΣ


ΤΟΠΟΓΡΑΦΙΚΟ ΚΤΗΜΑΤΟΛΟΓΙΚΟ ΔΙΑΓΡΑΜΜΑ
ΤΡΟΠΟΠΟΙΗΣΗ ΡΥΜΟΤΟΜΙΚΟΥ ΣΧΕΔΙΟΥ ΕΠΑΝΟΜΗΣ
1
Γ 40
ΙΓ
Γ 39
Γ 34
ΙΓ
Γ 30
Γ 29
Γ 41
Γ 43
ΚΥ
Γ 38
ΙΒ
Γ42
Γ 35
ΙΒ
Γ 37
Γ 36
Γ 44
Ι
Γ 70
Γ 72
Γ 62
Γ 71
ΙΑ
Γ 69
Γ 73
Γ 64
Γ 68
Γ 74
Γ 67
ΙΑ
Γ 66
Γ 75
Γ 76
Γ 158
Γ 156
ΙΒ
Γ 157
Γ 164
Γ 159
ΑΝΑΔΟΧΟΣ ΜΕΛΕΤΗΣ
ΥΠΕΥΘΥΝΟΣ ΜΕΛΕΤΗΣ
ΕΛΕΓΧΘΗΚΕ
ΘΕΩΡΗΘΗΚΕ
ΕΓΚΡΙΘΗΚΕ
Α. Α. ΤΣΙΤΣΙΠΑΜΗΣ
ΑΓΡ.-ΤΟΠΟΓΡΑΦΟΣ ΜΗΧΑΝΙΚΟΣ
ΜΗΤΡΟΠΟΛΕΩΣ 41 ΘΕΣ/ΝΙΚΗ
ΑΡΜΟΔΙΟΣ
ΗΜΕΡΟΜΗΝΙΑ
ΥΠΟΓΡΑΦΗ
ΚΛΙΜΑΚΑ 1:1000

Υ.Χ.Ο.Π.

ΥΠΟΜΝΗΜΑ

Τὸ παρὸν συνοδεύει τὴν ...
ἀπόφαση τοῦ Δημοτικοῦ ...
ΕΘΕΩΡΗΘΗ
- Ο -
ΔΗΜΑΡΧΟΣ

ΠΙΝΑΚΑΣ ΙΔΙΟΚΤΗΤΩΝ

ΠΟΛΕΟΔΟΜΙΚΗ ΜΕΛΕΤΗ - ΕΠΕΚΤΑΣΗ

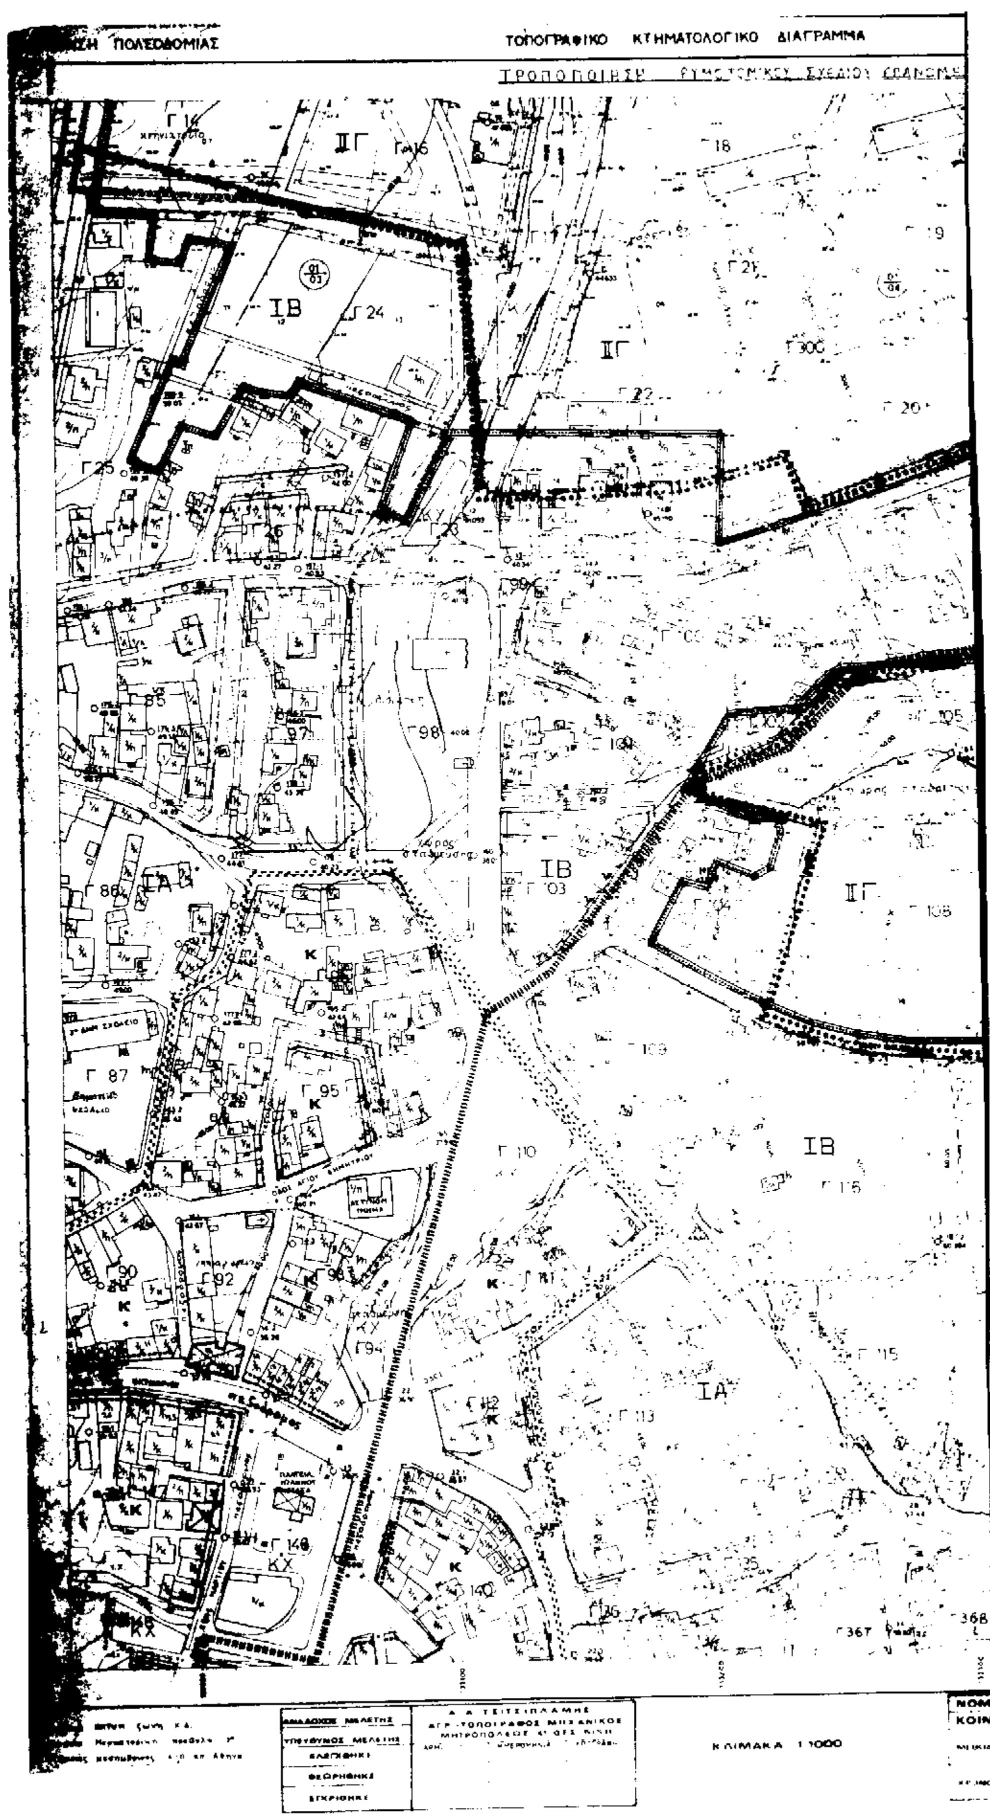
ΠΟΛΕΟΔΟΜΙΚΗ ΟΡΓΑΝΩΣΗ ...

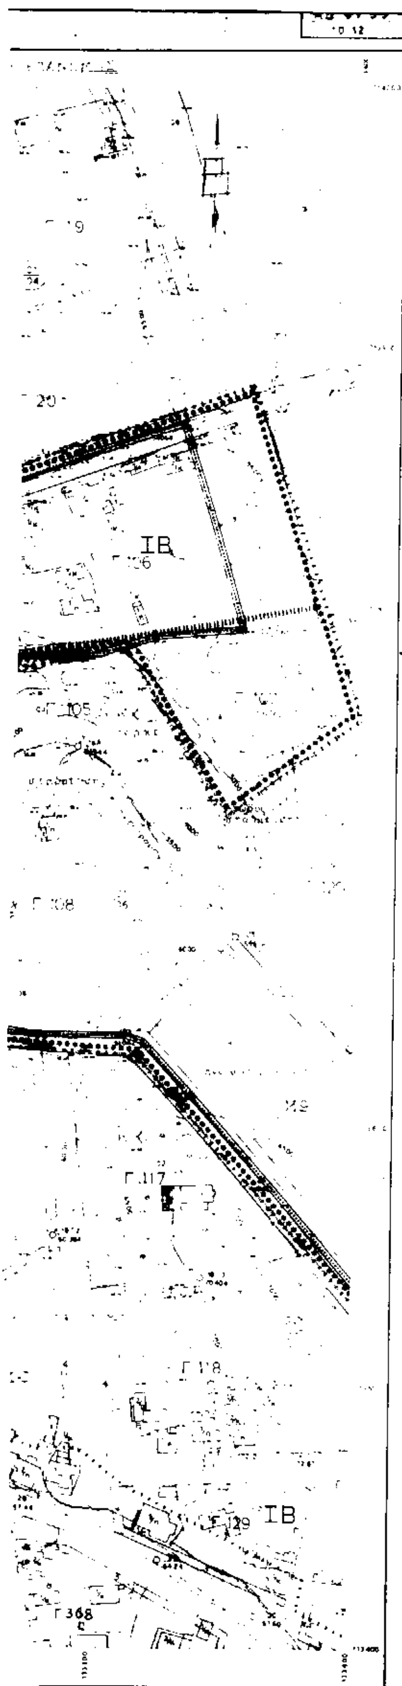
Π 2.1

ΚΛΙΜΑΚΑ 1:1000

ΜΑΙΟΣ 1984

ΝΟΜΟΣ	ΘΕΣΣΑΛΟΝΙΚΗΣ	
ΚΟΙΝΟΤΗΤΑ	ΕΠΑΝΩΜΗΣ	
ΜΕΘΟΔΟΣ ΣΥΝΤΑΞΕΩΣ	ΤΟΠΟΓΡΑΦΙΚΑ ΣΤΟΙΧΕΙΑ	ΕΠΙΓΕΙΑ
	ΦΩΤΟΓΡΑΜΜΕΤΡΙΚΑ ΣΤΟΙΧΕΙΑ	ΕΠΙΓΕΙΑ
ΧΡΟΝΟΣ ΣΥΝΤΑΞΕΩΣ	15-8-1969	


ΠΟΛΕΟΔΟΜΙΑΣ
ΤΟΠΟΓΡΑΦΙΚΟ ΚΤΗΜΑΤΟΛΟΓΙΚΟ ΔΙΑΓΡΑΜΜΑ
ΙΒ
ΙΓ
ΙΑ
Κ
ΚΧ
ΚΛΙΜΑΚΑ 1:1000
ΕΛΕΓΧΘΗΚΕ
ΘΕΩΡΗΘΗΚΕ
ΕΓΚΡΙΘΗΚΕ



ΝΟΜΟΣ	ΘΕΣΣΑΛΟΝΙΚΗΣ		
ΚΟΙΝΟΤΗΤΑ	ΕΠΑΝΩΜΗΣ		
ΜΕΘΟΔΟΣ ΣΥΝΤΑΞΕΩΣ	ΤΟΠΟΓΡΑΦΙΚΑ	ΣΤΟΙΧΕΙΑ	ΕΠΙΣΙΑ
	ΚΤΗΜΑΤΟΛΟΓΙΚΑ	ΣΤΟΙΧΕΙΑ	ΕΠΙΣΙΑ
ΧΡΟΝΟΣ ΣΥΝΤΑΞΕΩΣ	18-6-1985		

Υ.Χ.Ο.Π.

ΥΠΟΜΝΗΜΑ

ΝΟΜΑΡΧΙΑΚΗ ΑΥΤΟΔΙΟΙΚΗΣΗ ΘΕΣΣΑΛΟΝΙΚΗΣ
ΔΙΕΥΘΥΝΣΗ ΠΟΛΕΟΔΟΜΙΑΣ
ΤΜΗΜΑ ΘΕΣΕΟΔΟΜΗΣΗΣ
ΚΑΙ ΚΑΝΟΝΩΝ

...26/9008/.../...
Νομάρχη Θεσσαλονίκης για ...
...
με τον ...
...

... 31-12-...
Ο ΔΙΕΥΘΥΝΤΗΣ

Το παρον συνοδεύει την 64/97 απόφ...
του Δημοτικού Συμβουλίου
ΕΘΕΩΡΗΘΗ
-Ο-
ΔΗΜΑΡΧΟΣ

Απόστολος Οικονομίδης
Δήμαρχος

ΠΟΛΕΟΔΟΜΙΚΗ ΜΕΛΕΤΗ - ΕΠΕΚΤΑ...

ΚΕΝΤΡΙΚΟΣ ΜΕΣΗΜΒΡΙΝΟΣ
45.15
0.45

ΑΠΟΤΥΠΩΣΗ ΕΠΑ

ΜΠΟΓΔΑΝΟΣ ΓΕΩΡΓ...
ΣΙΜΨΗΣ ΙΣΙΔΩΡΟΣ
ΠΕΤΡΙΤΣΗΣ ΘΕΟΔΩΡ...
ΜΑΜΟΥΝΗΣ ΔΗΜΗΤ...
ΑΜΠΑΤΖΙΔΗΣ ΣΤΑΥΡ...
ΧΑΤΖΟΥΡΗΣ ΑΝΔΡ...
ΓΕΡΜΕΝΑΚΗΣ ΑΦΑΝ...

ΠΟΛΕΟΔΟΜΙΚΗ ΟΡΓΑΝΩΣΗ - ΛΕΙΤΟΥ...

Π 2.1	ΡΥΜΟΤΟΜΙΚΟ ...
1:1000	ΕΠΑΝΟΜ...
ΜΑΙΟΣ 1984	ΝΟΜΟΣ ΘΕΣΣΑΛ...

ΔΙΟΡΘΩΣΕΙΣ ΣΦΑΛΜΑΤΩΝ

(3)

Στο ΦΕΚ 819/1997 (τ.Δ') στο οποίο δημοσιεύθηκε η 1087645/6130/0010/9.9.1997 κοινή απόφαση των Υπουργών Οικονομικών και Εθνικής Παιδείας και Θρησκευμάτων, σχετικά με αναγκαστική απαλλοτρίωση ακινήτων για την ανέγερση του 10ου Γυμνασίου - Λυκείου Αυλίζας Δήμου Αχαρνών Νομού Αττικής, γίνεται η εξής διόρθωση:

Στο διατακτικό της ανωτέρω απόφασης το εσφαλμένο «για την ανέγερση διδακτηρίου του 1ου Γυμνασίου - Λυκείου Αυλίζας», στο ορθό «για την ανέγερση διδακτηρίου του 10ου Γυμνασίου - Λυκείου Αυλίζας».

(Από το Υπουργείο Οικονομικών)

ΑΠΟ ΤΟ ΕΘΝΙΚΟ ΤΥΠΟΓΡΑΦΕΙΟ